


СХЕМА ТЕПЛОСНАБЖЕНИЯ ГРЭС-2
с указанием точек измерения параметров тепловой сети

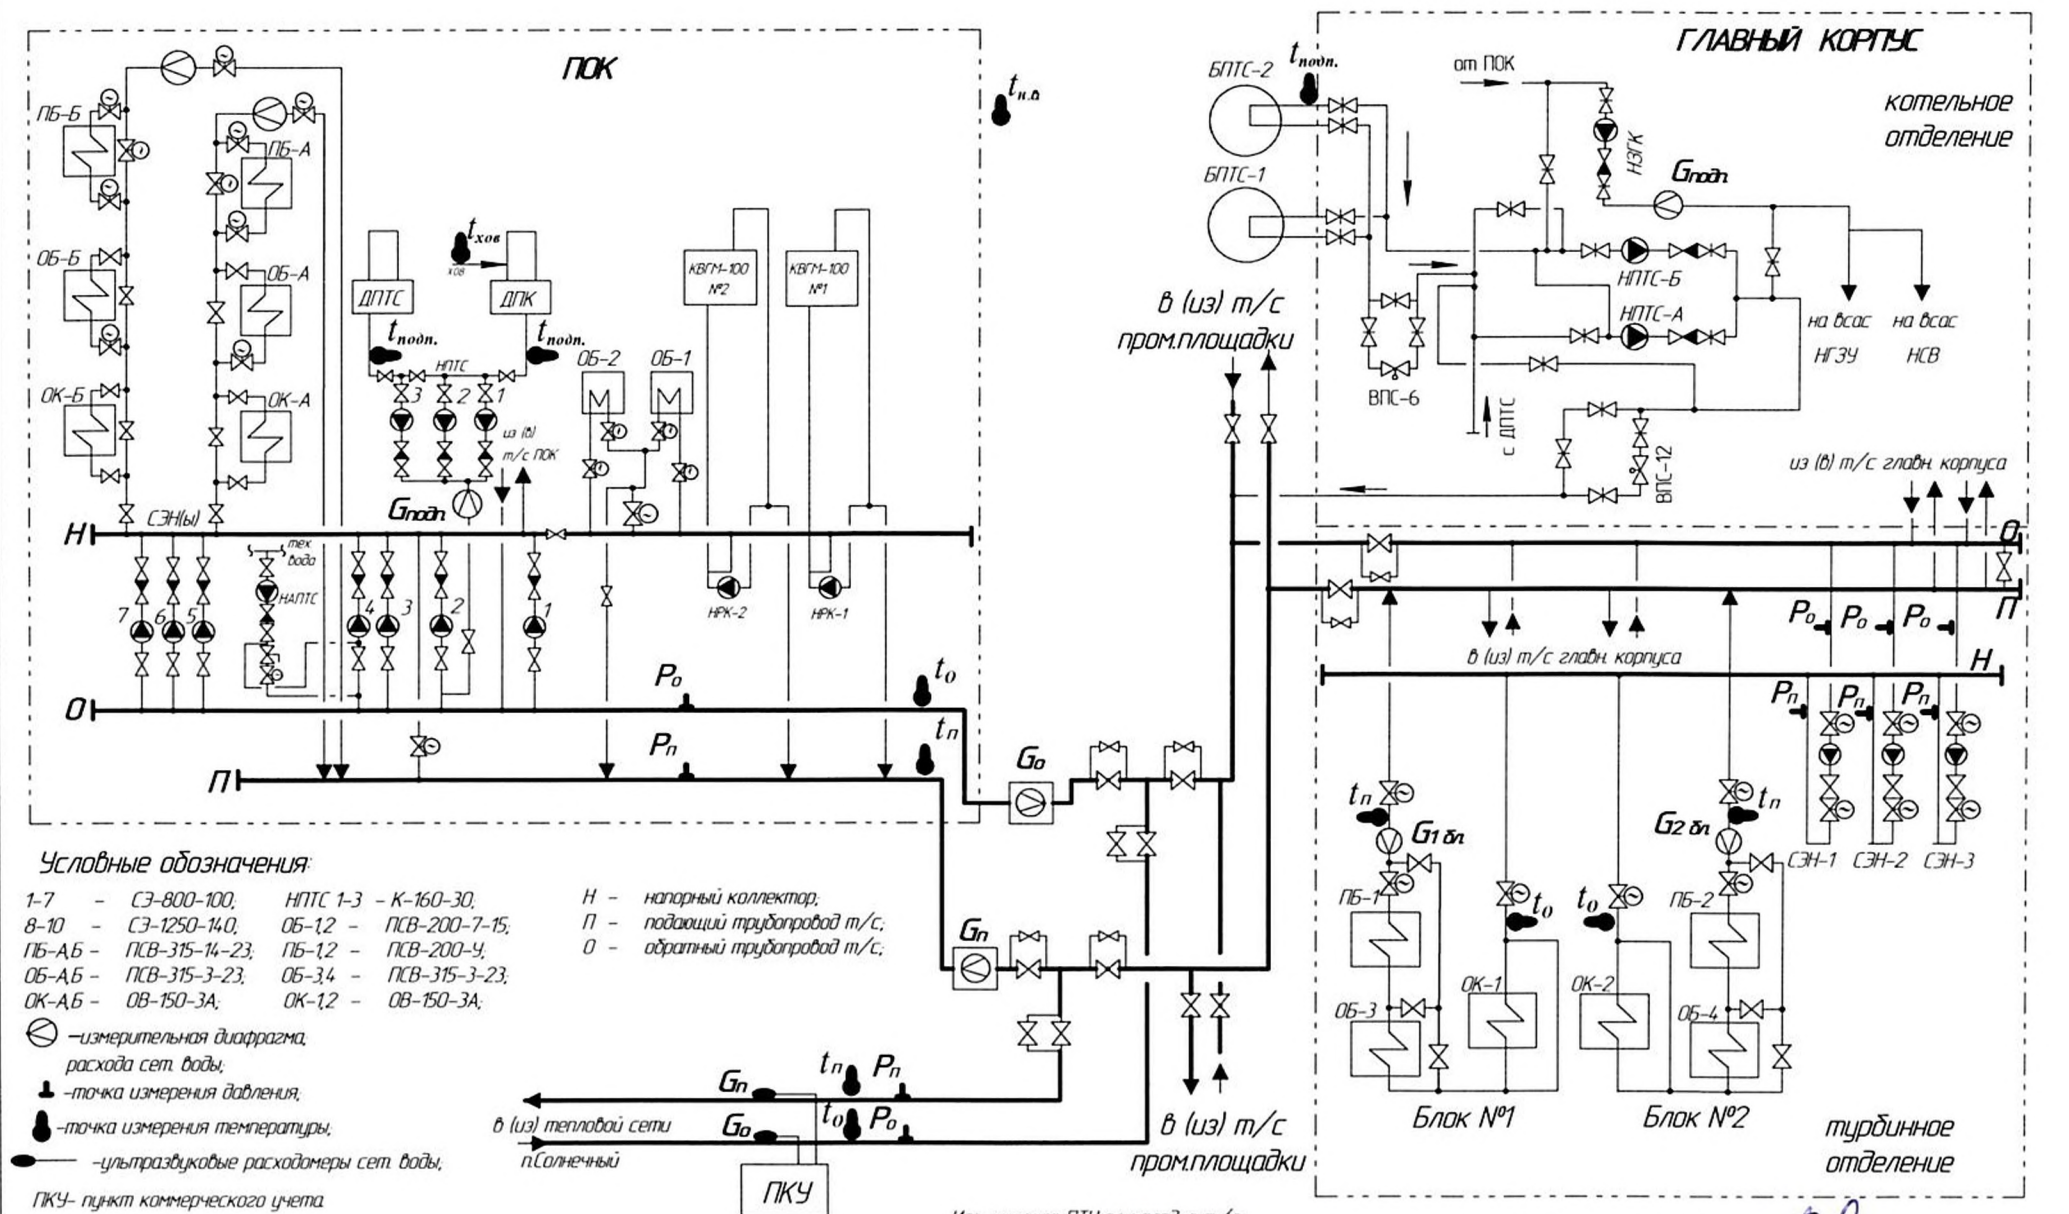

Исп. инженер ПТУ по наладке т/с
Баранов МС. 17.07.2026

Начальник ПТУ А.В. Сайфутдинов